


# 給水装置 (新設・増径) 標準配管

( φ 40mm )

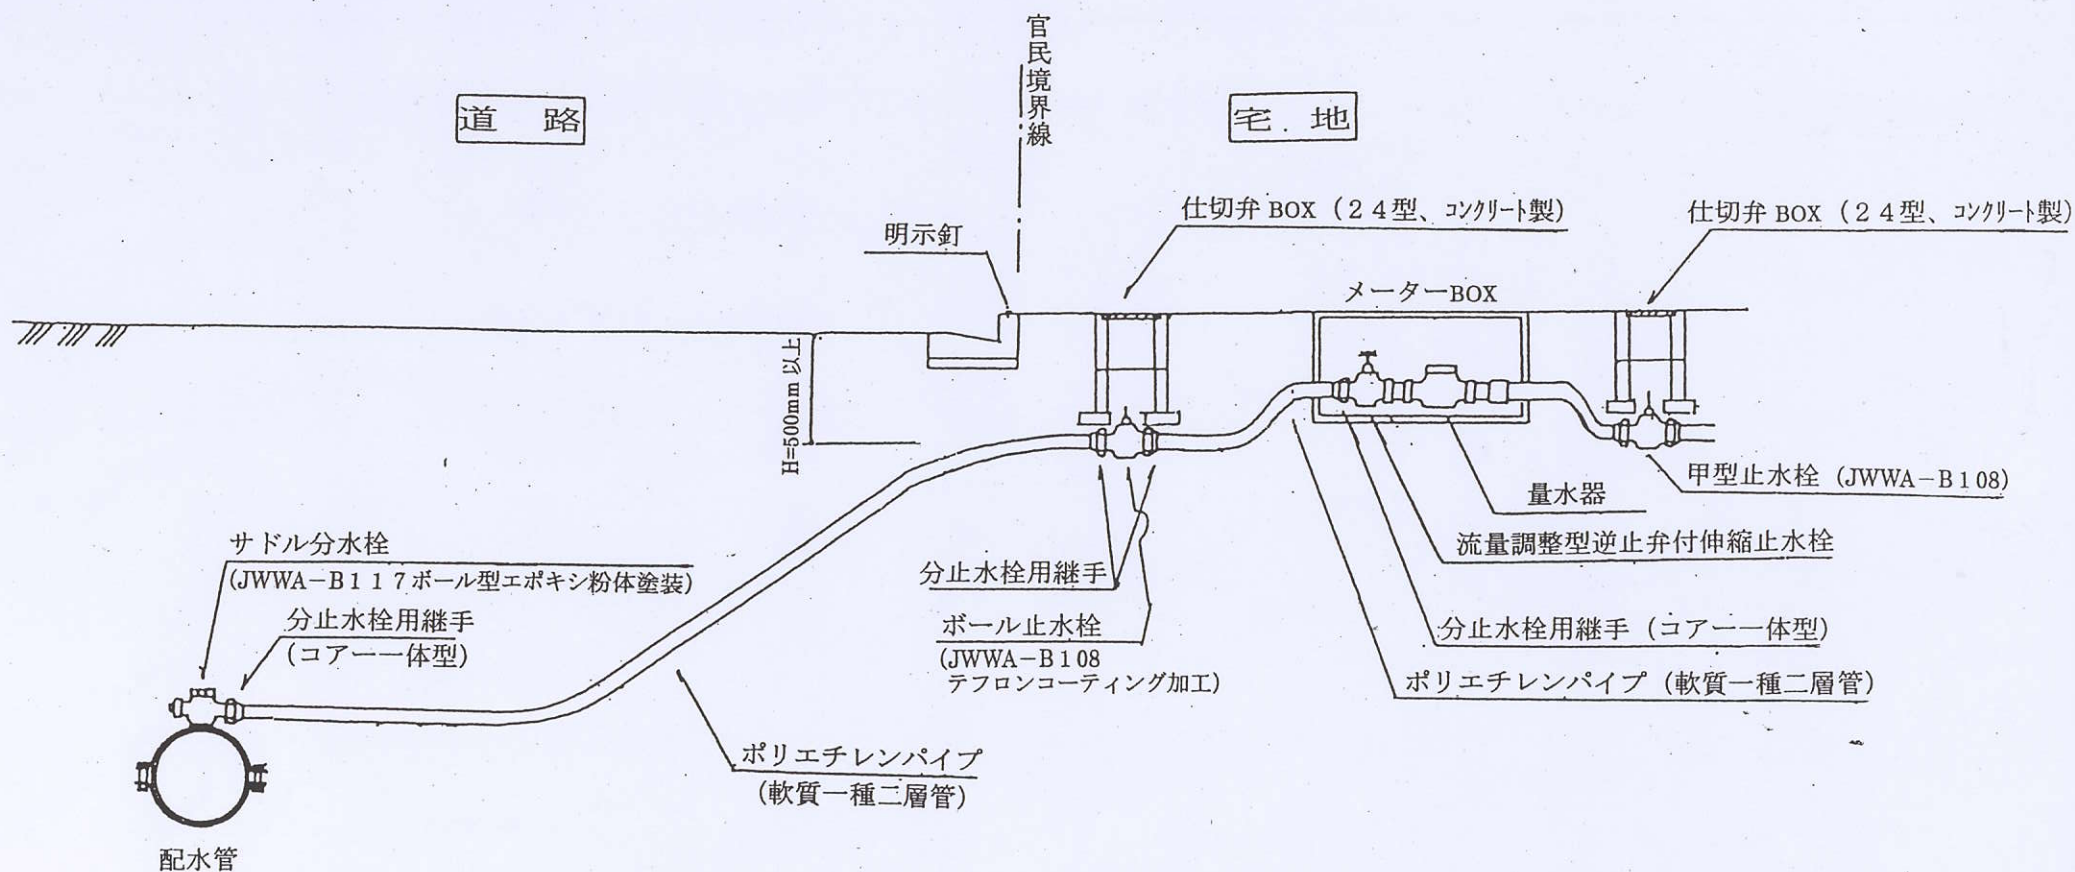

\*ボール甲止水栓より宅地側の給水管は、HIVPでの施工も可。